

CASORATE SEMPIONE

CARDANO AL CAMPO

SAMARATE

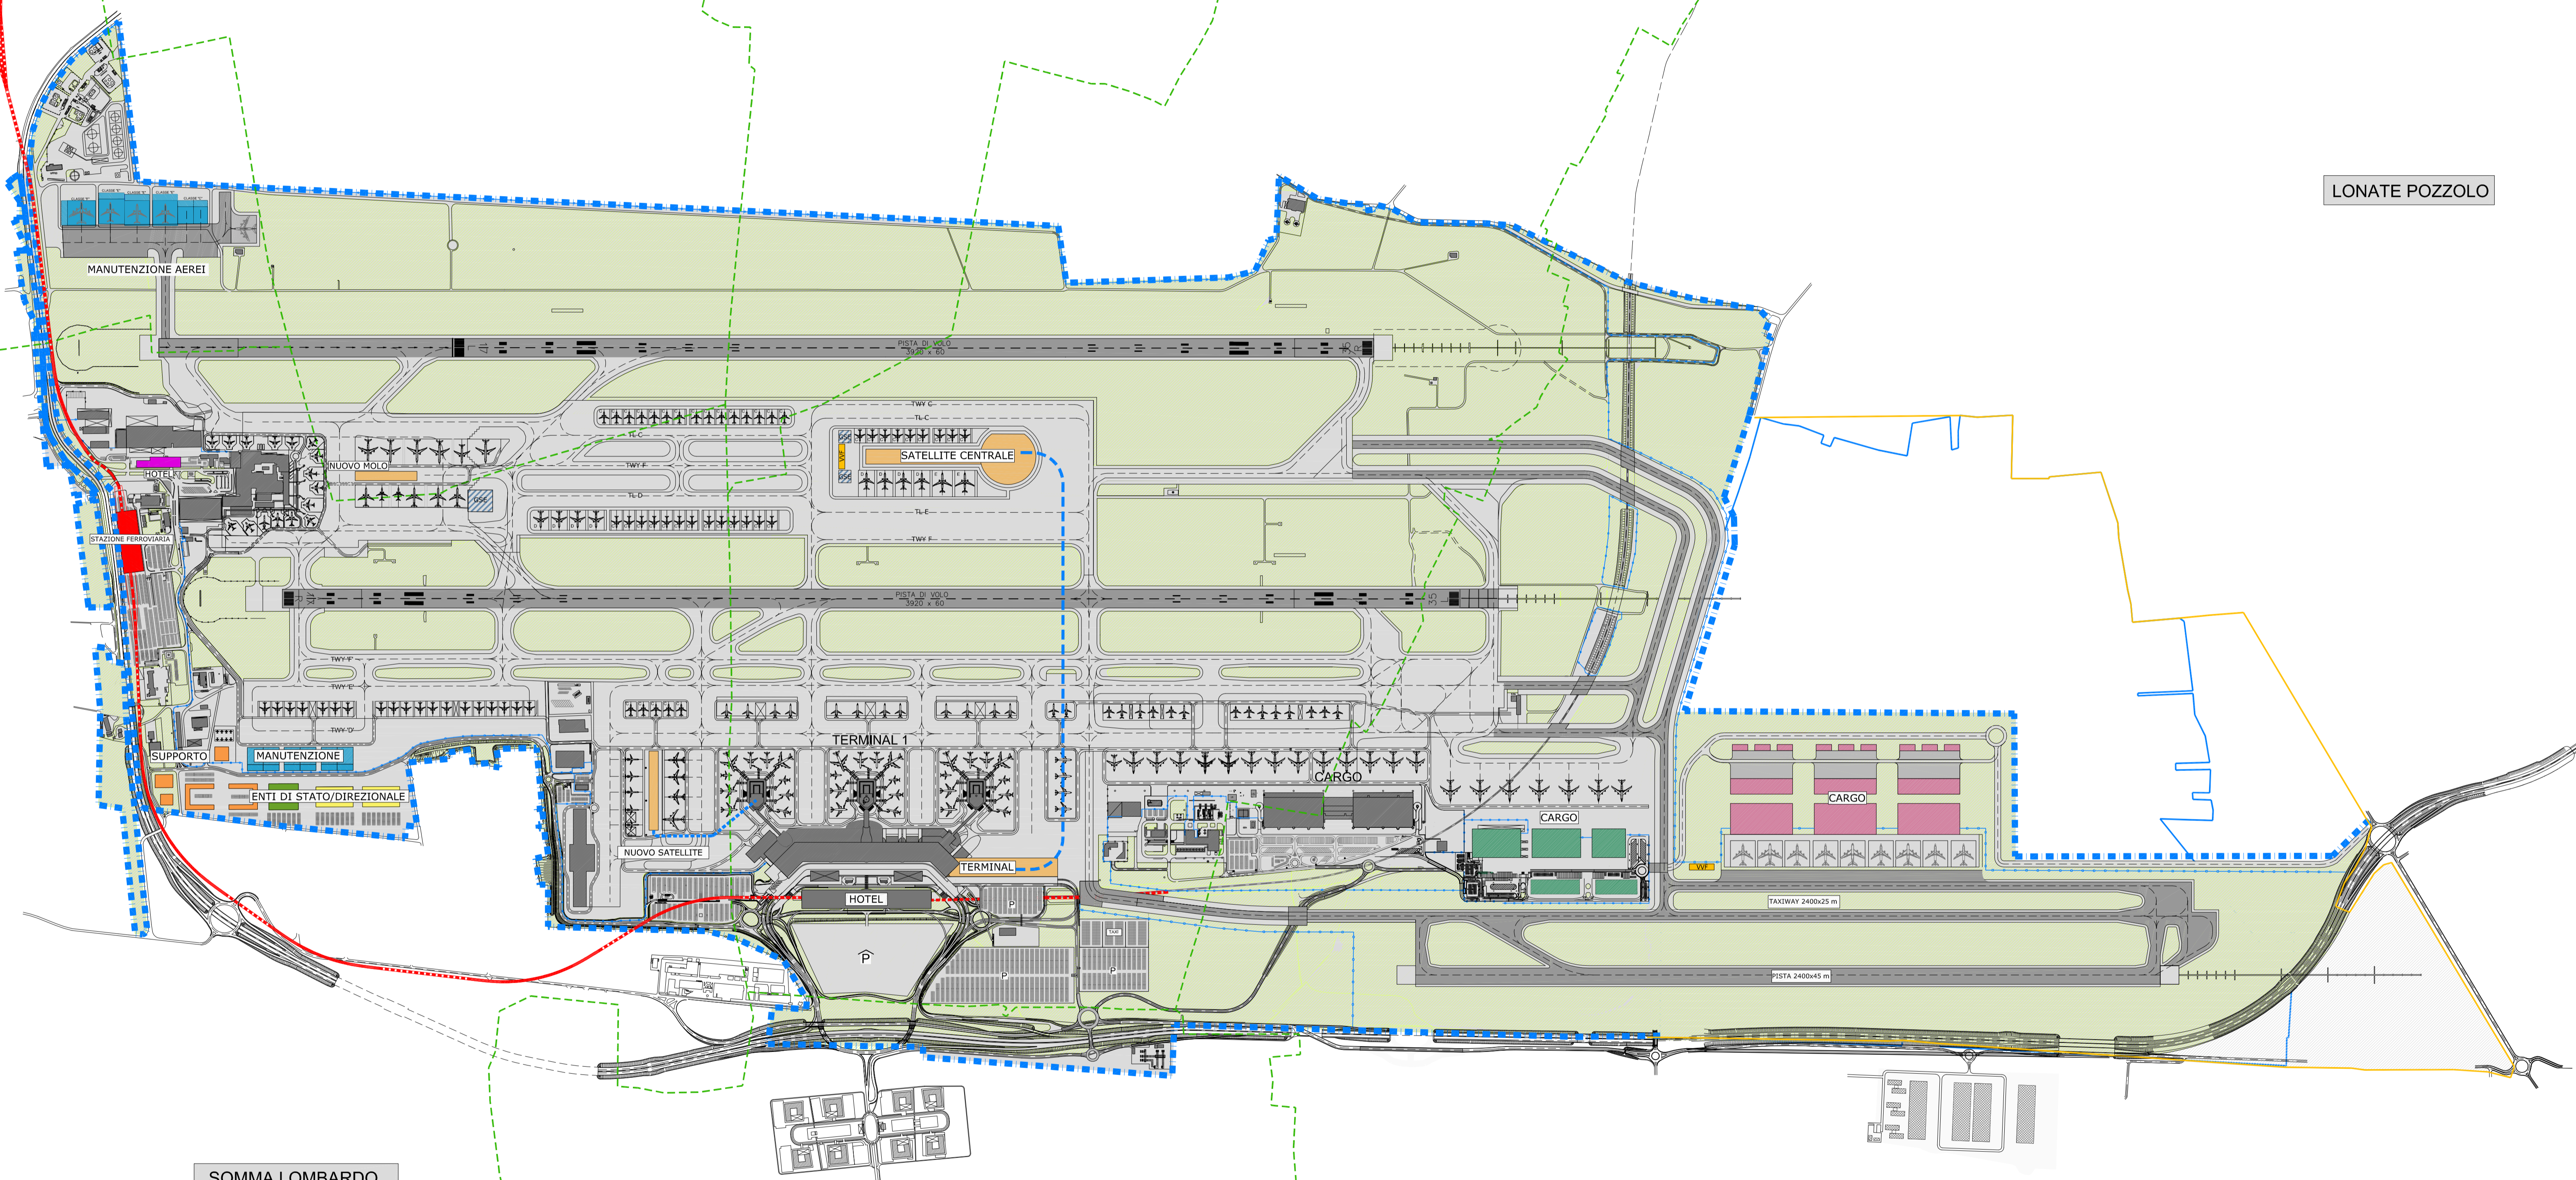
FERNO

LONATE POZZOLO





SOMMA LOMBARDO

VIZZOLA TICINO

TORNAVENTO



LEGENDA

-  LIMITE DEL SEDIME AEROPORTUALE
-  LIMITE DEL SEDIME DA MASTER PLAN ORIGINARIO
-  LIMITE ACQUISIZIONE AREE MILITARI
-  CONFINI COMUNALI

13	AEROPORTO DI MILANO MALPENSA		data	Gennaio 2014	 Società per Azioni Esercizi Aeroportuali	
	PIANO DI SVILUPPO		scala	1:10.000		
	- PROGETTO - INTERVENTI DI MEDIO TERMINE		disegnato	E. Lamiello		I.I.O. PIANIFICAZIONE AEROPORTUALE
			revisione	REV. 2		come file: Z:\Piano Regolatore\rev_nov_09

E' severamente vietata la riproduzione e la cessione a terzi senza autorizzazione